
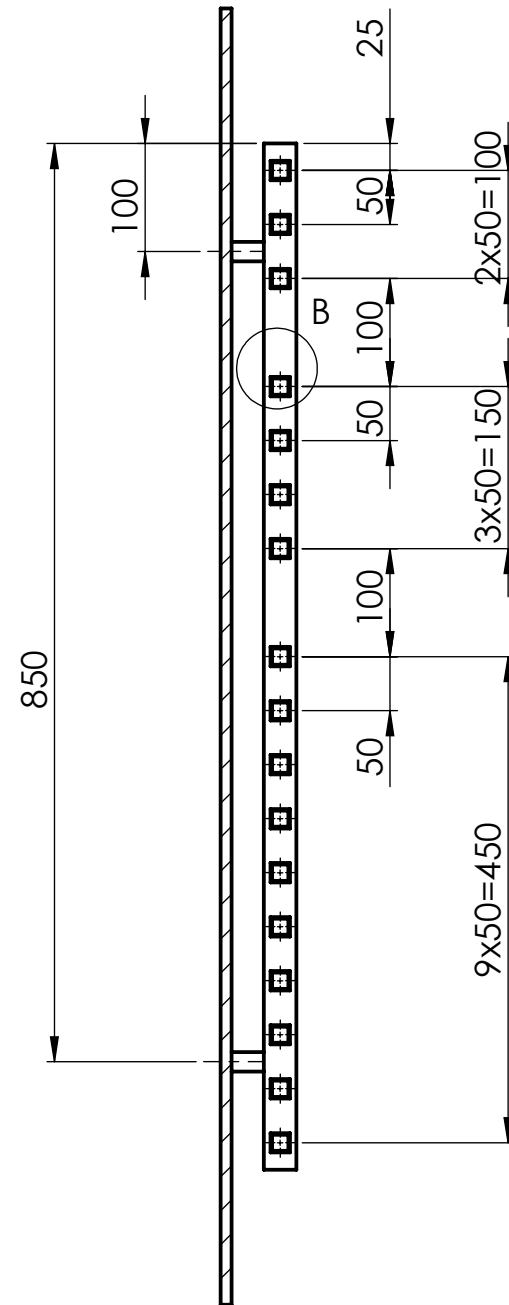
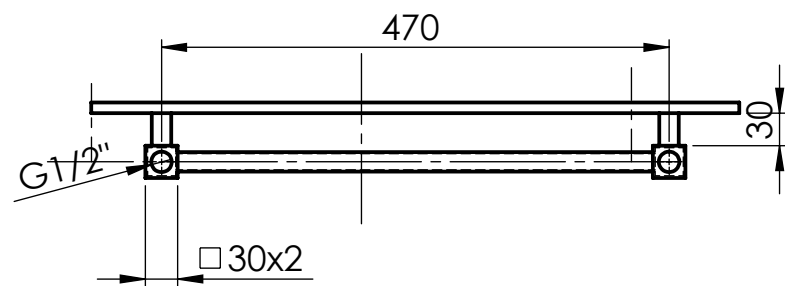
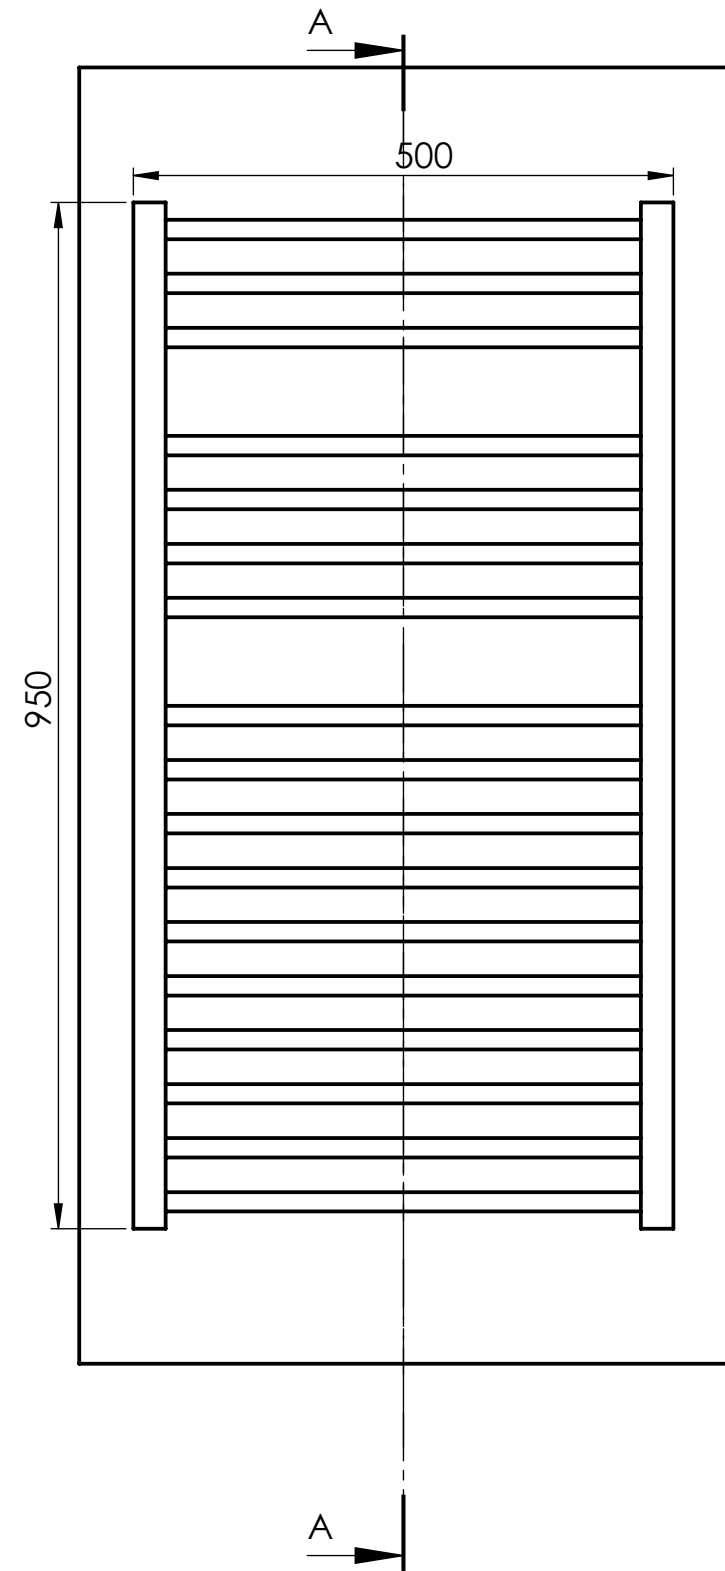


SZCZEGÓŁ B
SKALA 1 : 2

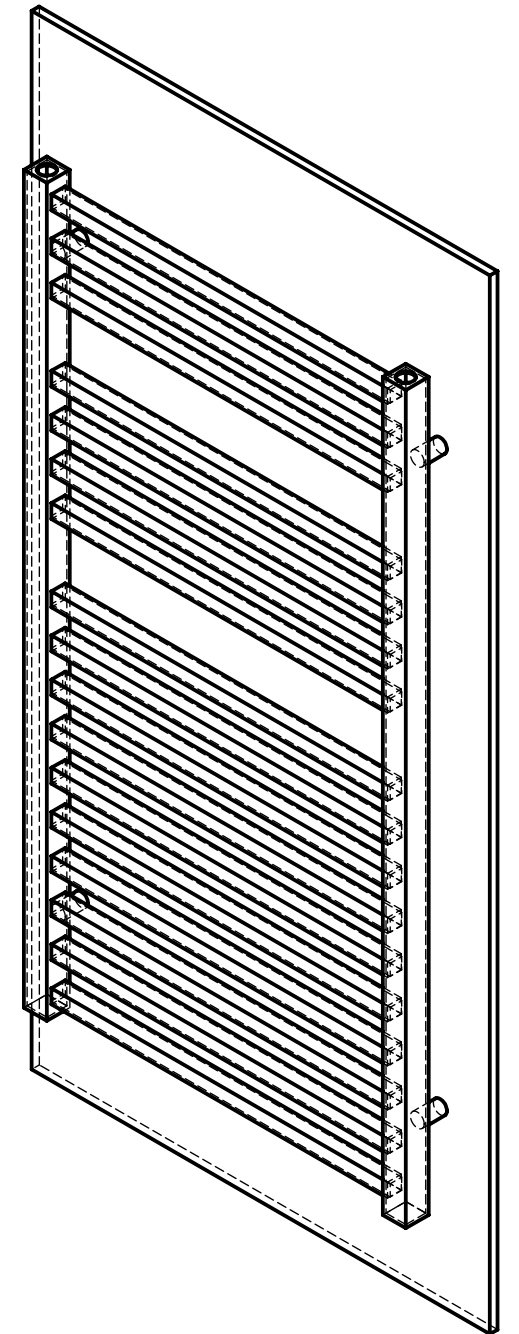

PRZĘKRÓJ A-A
SKALA 1 : 7

CHYBA ŻE OKREŚLONO INACZEJ: WYMIARY SĄ W MILIMETRACH WYKOŃCZENIE POWIERZCHNI: TOLERANCJE: LINIOWA: KĄTOWA:			WYKOŃCZENIE:			STĘP OSTRE KRAWĘDZIE			NIE SKALUJ RYSUNKU			POPRAWKA			
	IMIĘ I NAZWISKO	PODPIS	DATA					TYTUŁ: RASEB Pytlík Spółka Jawna Buszkowo 6 86-010 Koronowo NIP 5542917513							
NARYS.	T.Zarembski														
SPRAWDZ.	T.Zarembski														
ZATWIER.															
WYPROD.															
Z.JAKOŚCI				MATERIAŁ:				NR RYSUNKU RSA						A3	
				WAGA:				SKALA:1:10				ARKUSZ 1 Z 1			