
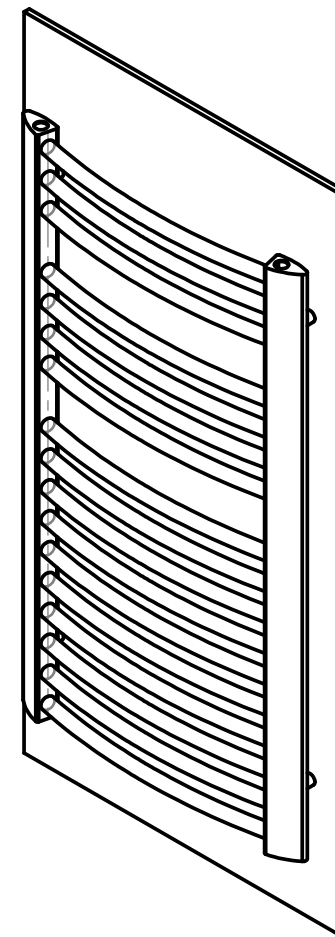
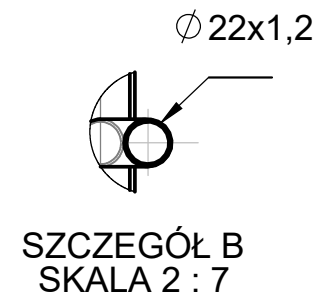
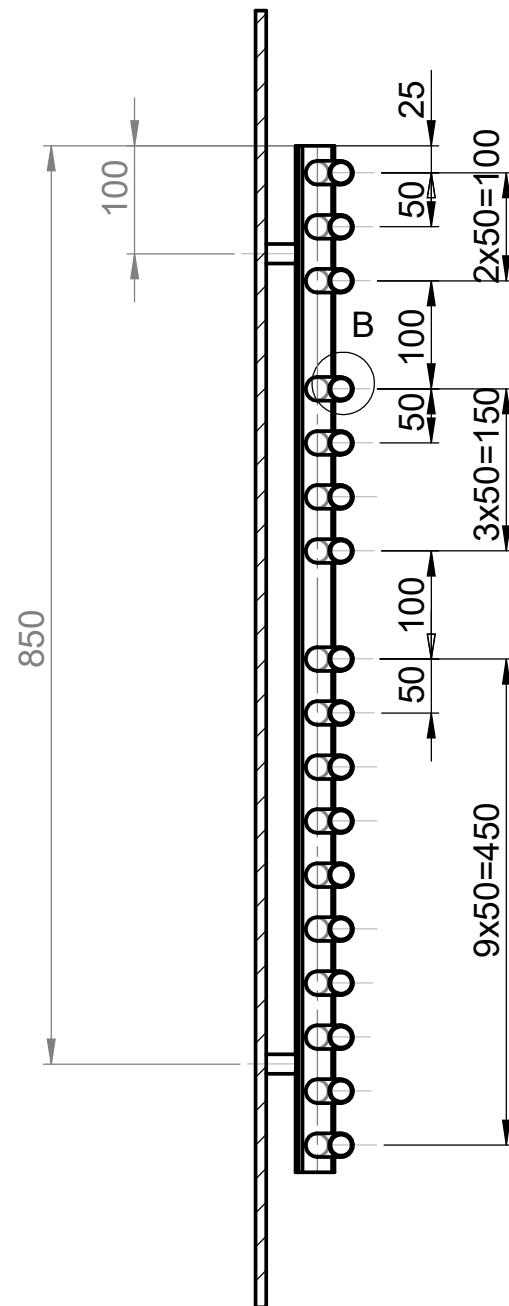
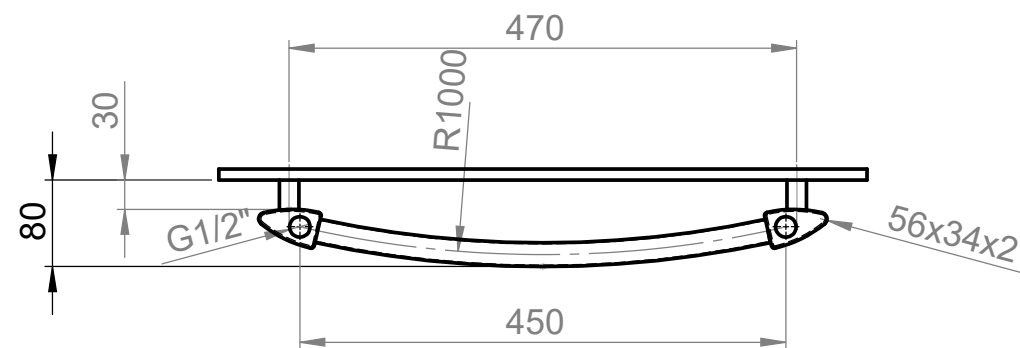


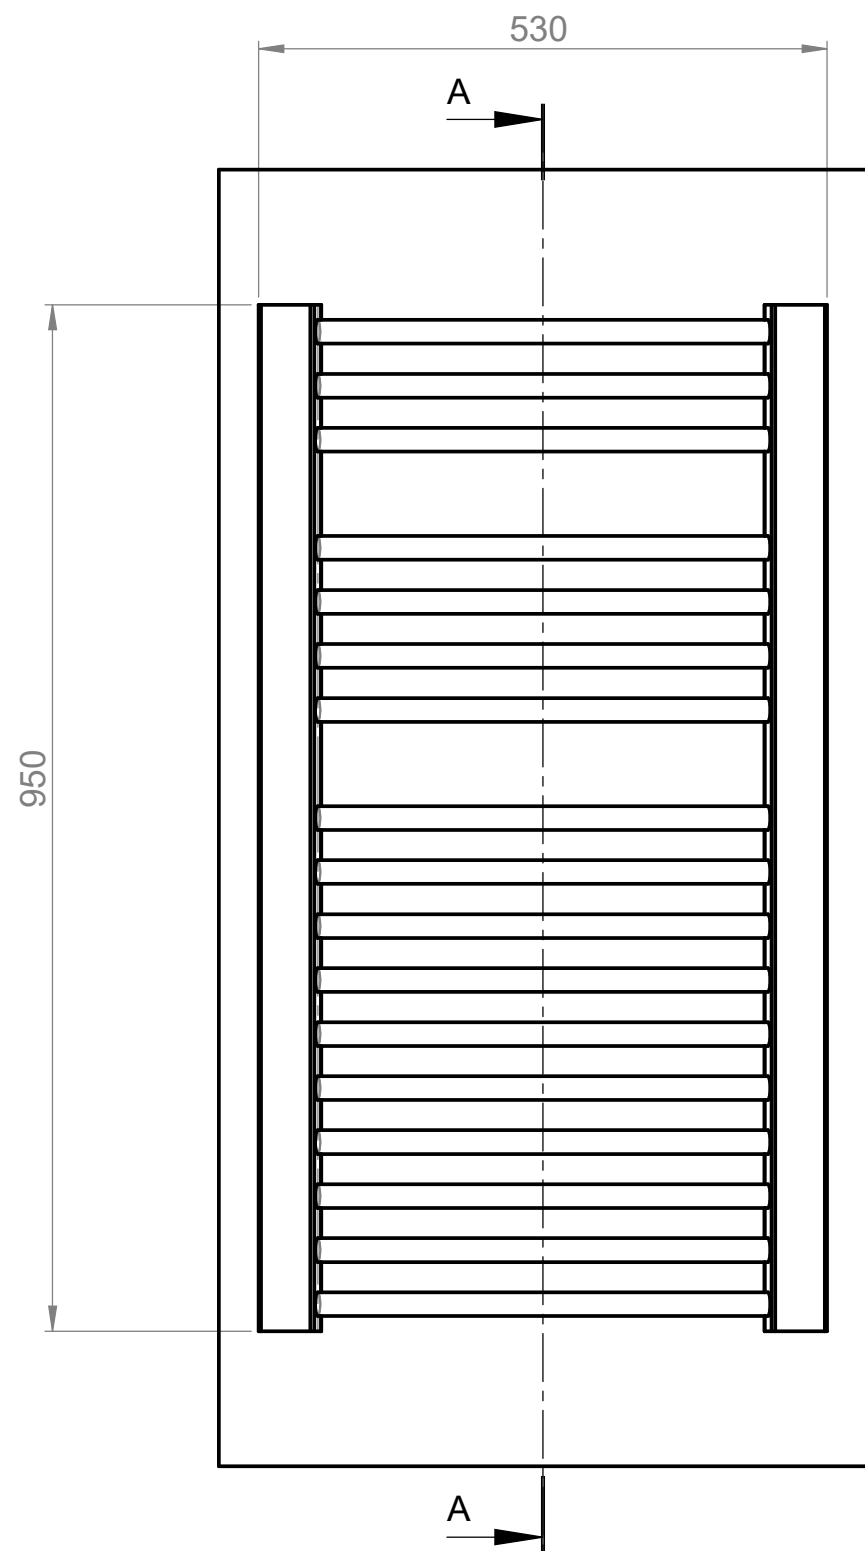

PRZESZCZÓJ A-A
SKALA 1 : 7

CHYBA ŻE OKREŚLONO INACZEJ: WYMIARY SĄ W MILIMETRACH WYKONCZENIE POWIERZCHNI: TOLERANCJE: LINIOWA: KĄTOWA:				WYKONCZENIE:				STEP OSTRE KRAWĘDZIE		NIE SKALUJ RYSUNKU				POPRAWKA			
		IMIĘ I NAZWISKO		PODPIS		DATA						TYTUŁ: RASEB Pytlik Spółka Jawna Buszkowo 6 86-010 Koronowo NIP 5542917513					
NARYS.		T.Zarembski															
SPRAWDZ.		T.Zarembski															
ZATWIER.																	
WYPROD.																	
Z.JAKOŚCI																	
								MATERIAŁ:		NR RYSUNKU				RST		A3	
								WAGA:		SKALA:1:10				ARKUSZ 1 Z 1			