


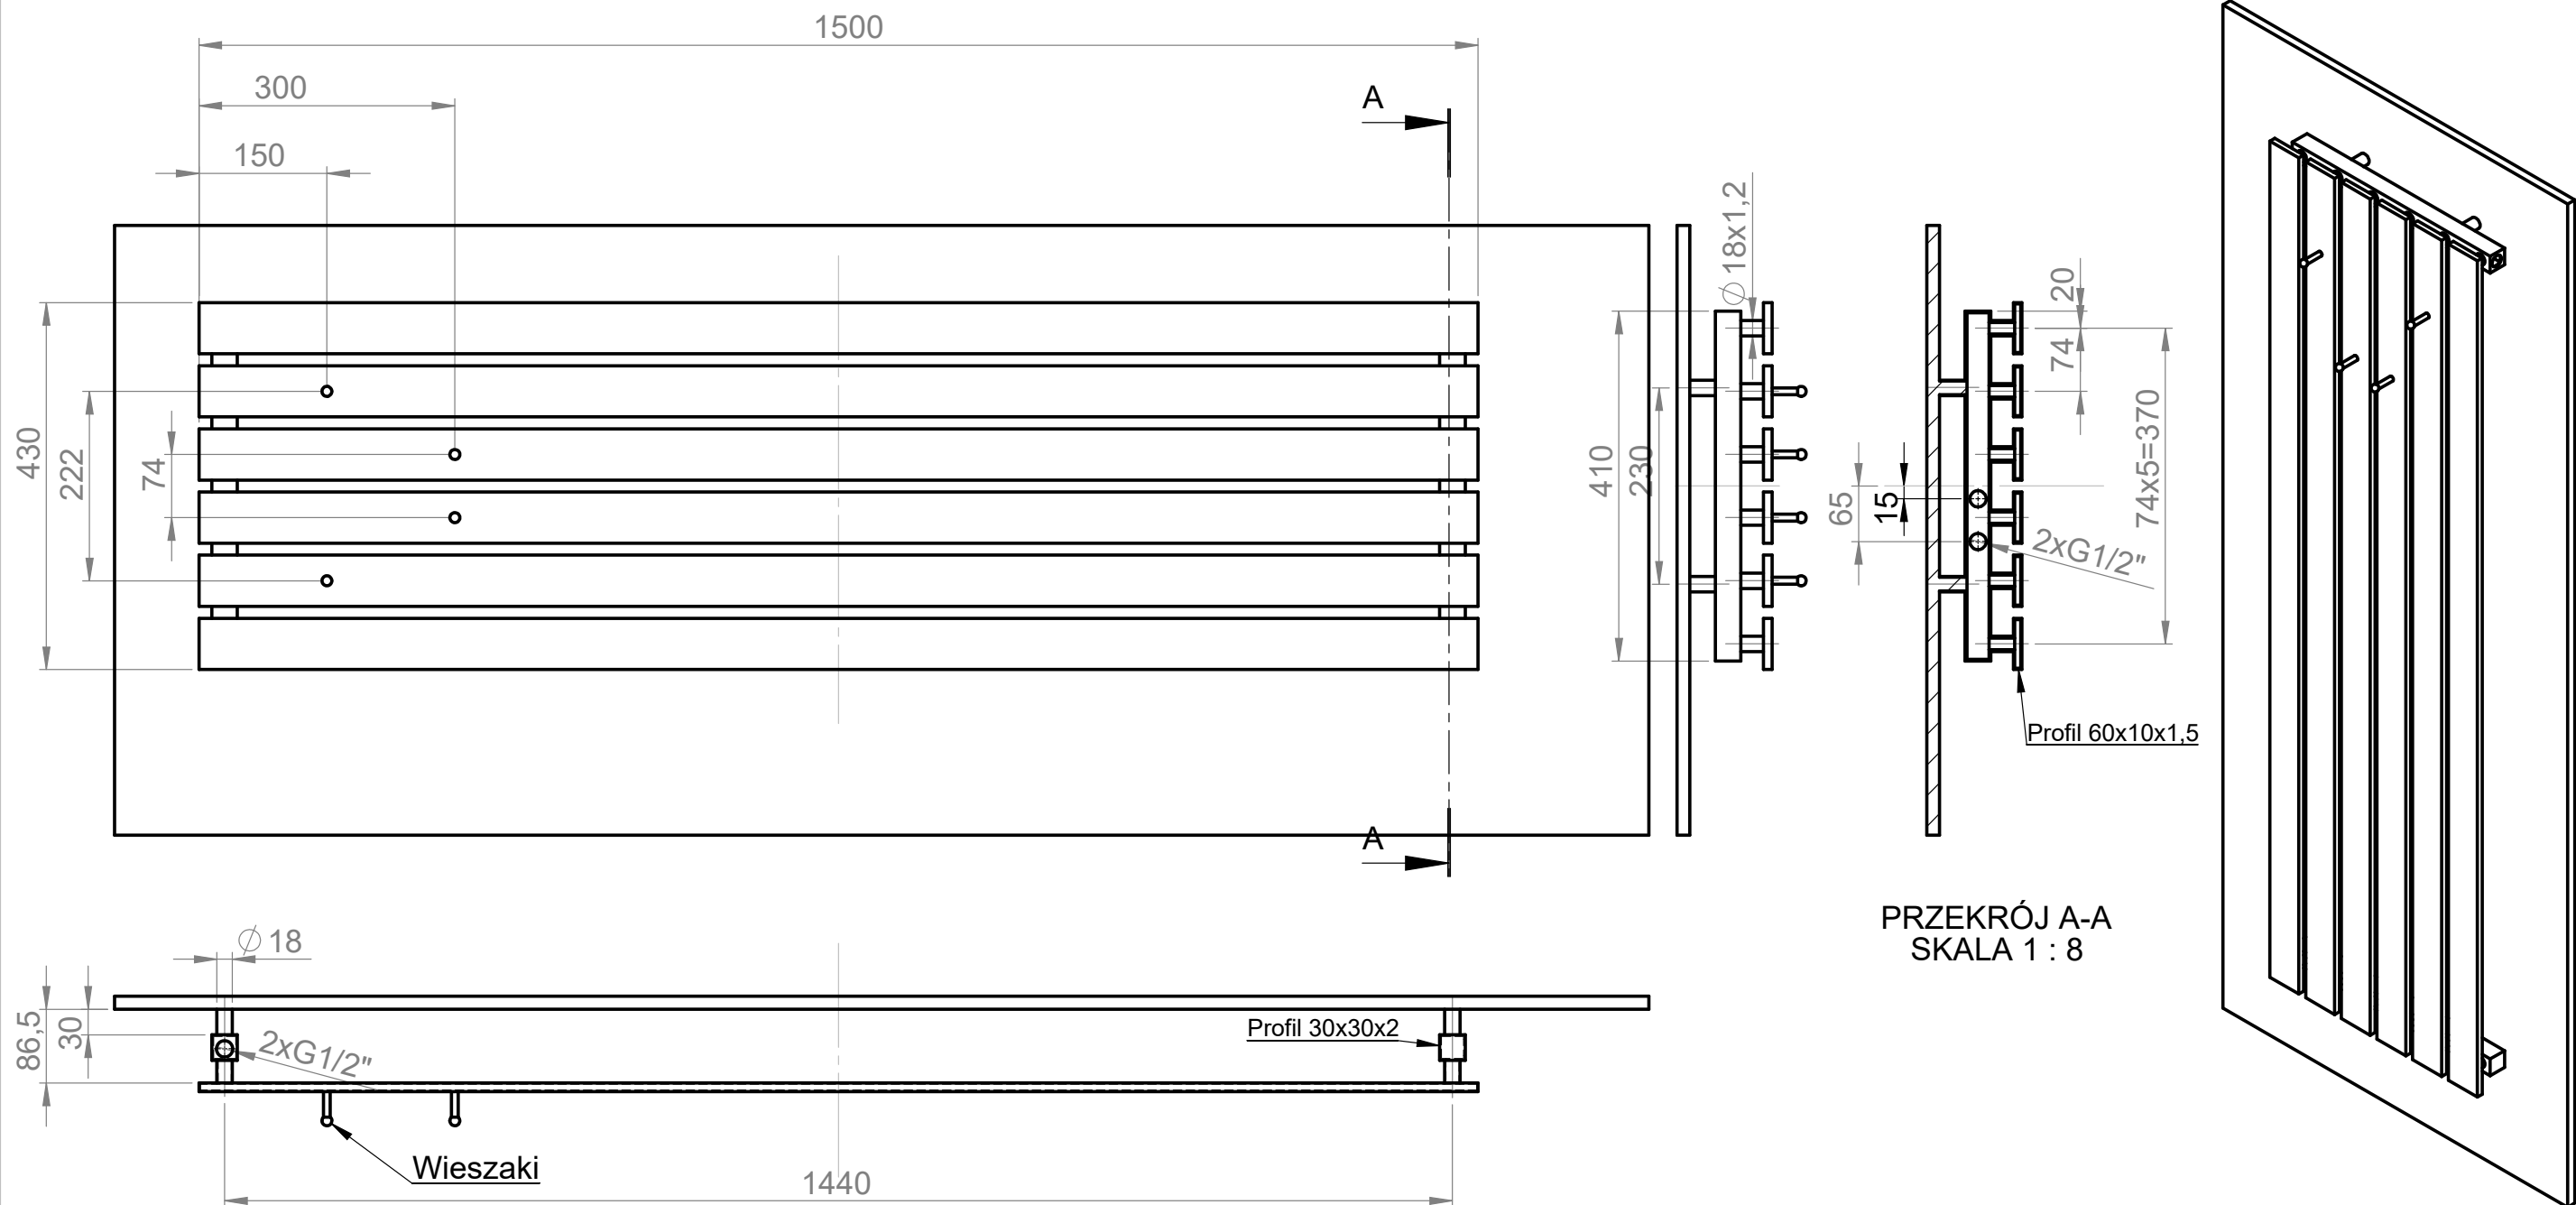

CHYBA ŻE OKREŚLONO INACZEJ: WYMIARY SĄ W MILIMETRACH WYKONCZENIE POWIERZCHNI: TOLERANCJE: LINIOWA: KĄTOWA:		WYKOŃCZENIE:		STĘP OSTRE KRAWĘDZIE		NIE SKALUJ RYSUNKU		POPRAWKA			
	IMIĘ I NAZWISKO	PODPIS	DATA				TYTUŁ: RASEB Pytlík Spółka Jawna Buszkowo 6 86-010 Koronowo NIP 5542917513				
NARYS.	T.Zarembski										
SPRAWDZ.	T.Zarembski										
ZATWIER.											
WYPROD.											
Z.JAKOŚCI				MATERIAŁ:			NR RYSUNKU		RSW-P		A3
				MATERIAŁ:			NR RYSUNKU		RSW-P		A3
				WAGA:			SKALA:1:20		ARKUSZ 1 Z 1		