


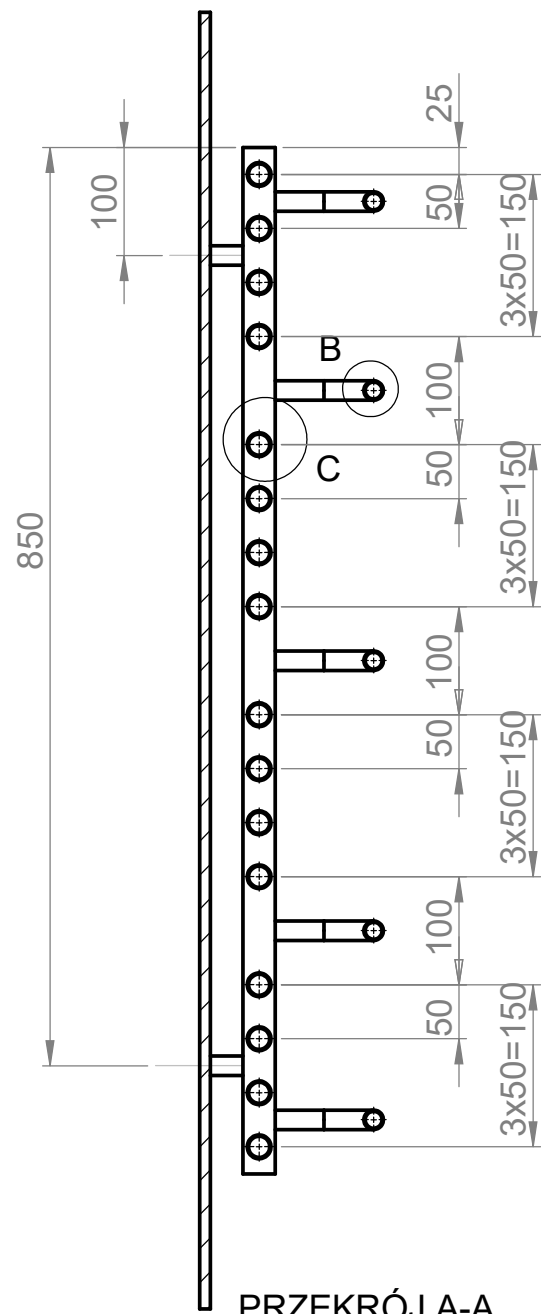
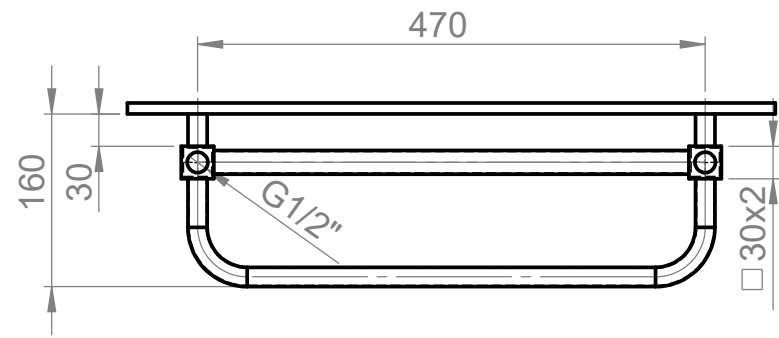
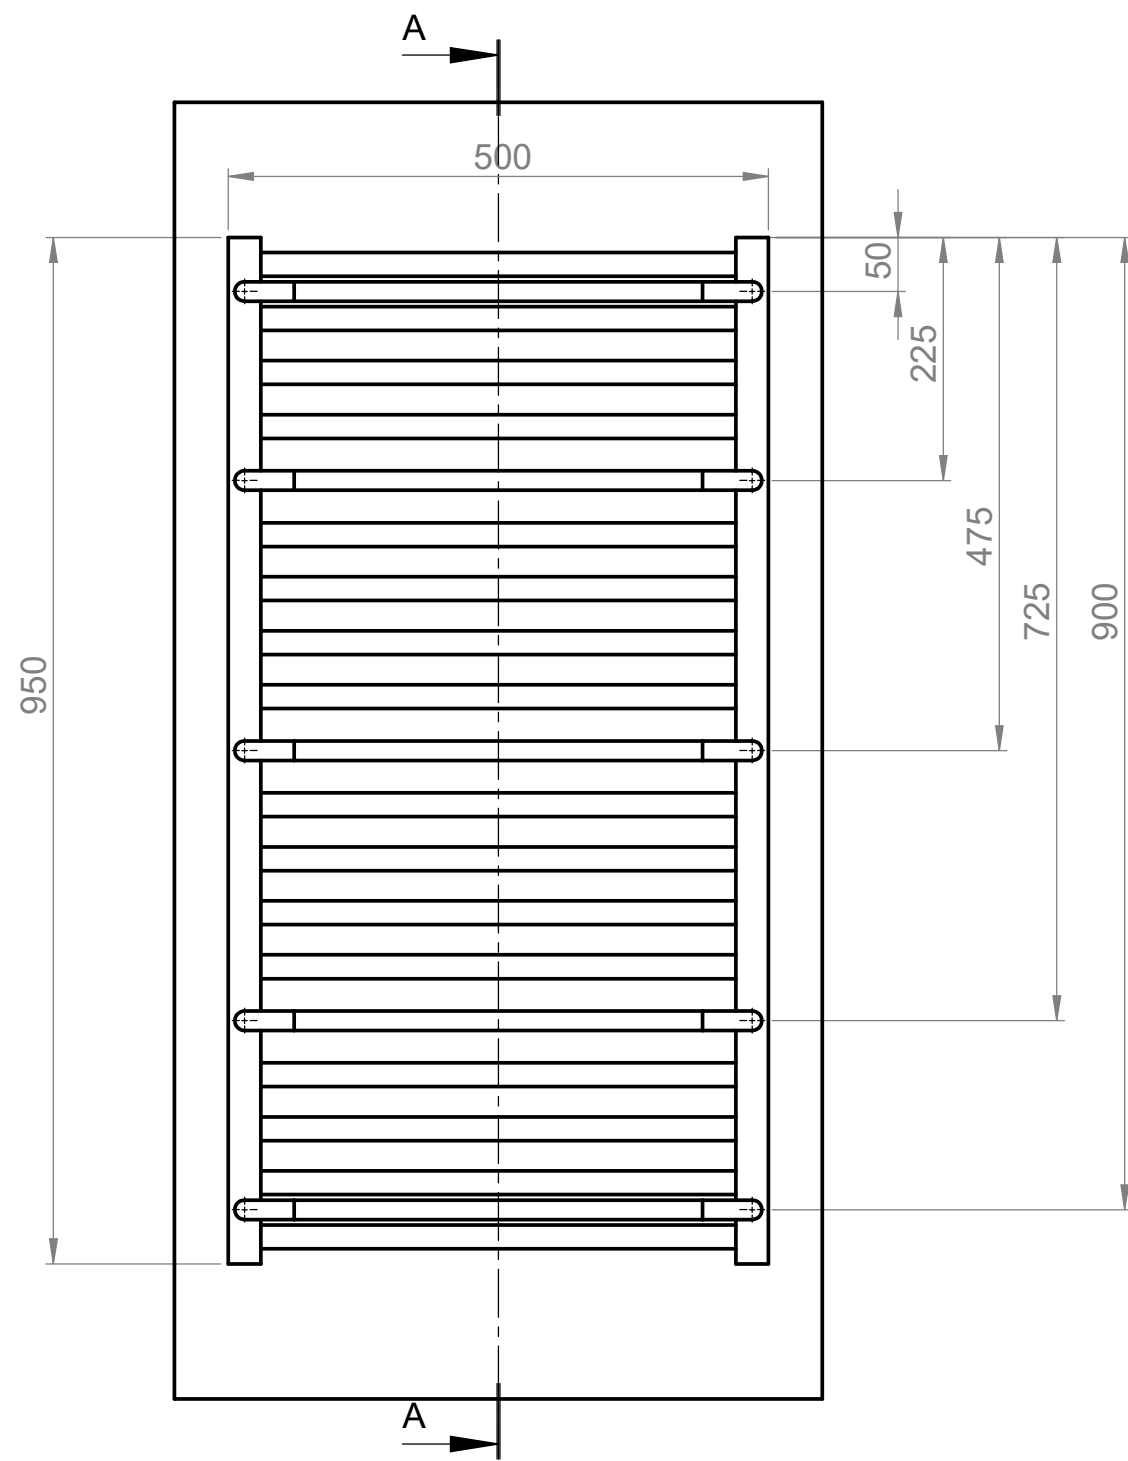


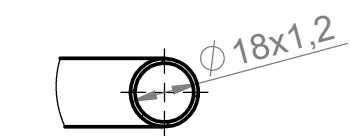

PRZEKRÓJ A-A
SKALA 1 : 7

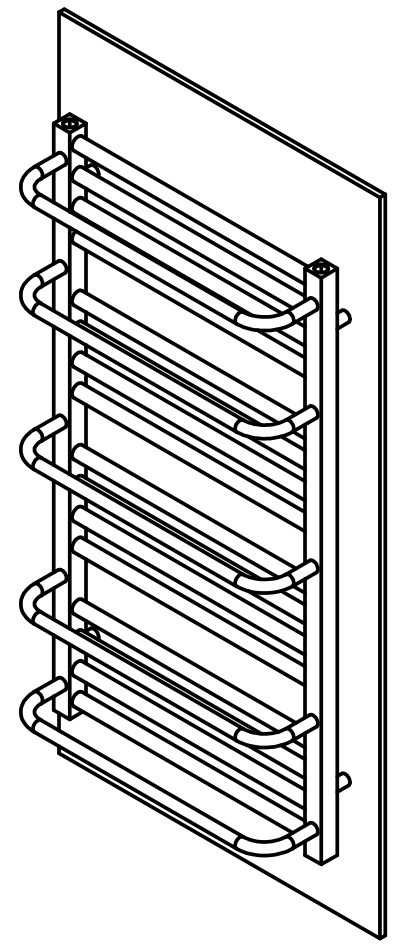

SZCZEGÓŁ B
SKALA 1 : 2

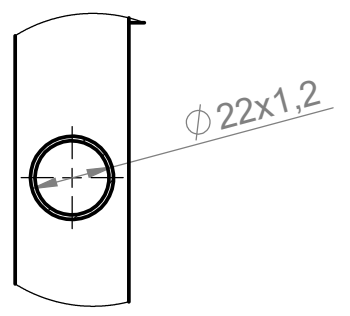

SZCZEGÓŁ C
SKALA 1 : 2

CHYBA ŻE OKREŚLONO INACZAJ: WYMIARY SĄ W MILIMETRACH WYKONCZENIE POWIERZCHNI: TOLERANCJE: LINIOWA: KĄTOWA:				WYKOŃCZENIE:		STĘP OSTRE KRAWĘDZIE		NIE SKALUJ RYSUNKU		POPRAWKA			
								TYTUŁ: RASEB Pytlik Spółka Jawna Buszkowo 6 86-010 Koronowo NIP 5542917513					
NARYS.				T.Zarembski									
SPRAWDZ.				T.Zarembski									
ZATWIER.													
WYPROD.													
Z.JAKOŚCI						MATERIAŁ:		NR RYSUNKU		Grzejnik RSR		A3	
								WAGA:		SKALA:1:10		ARKUSZ 1 Z 1	