
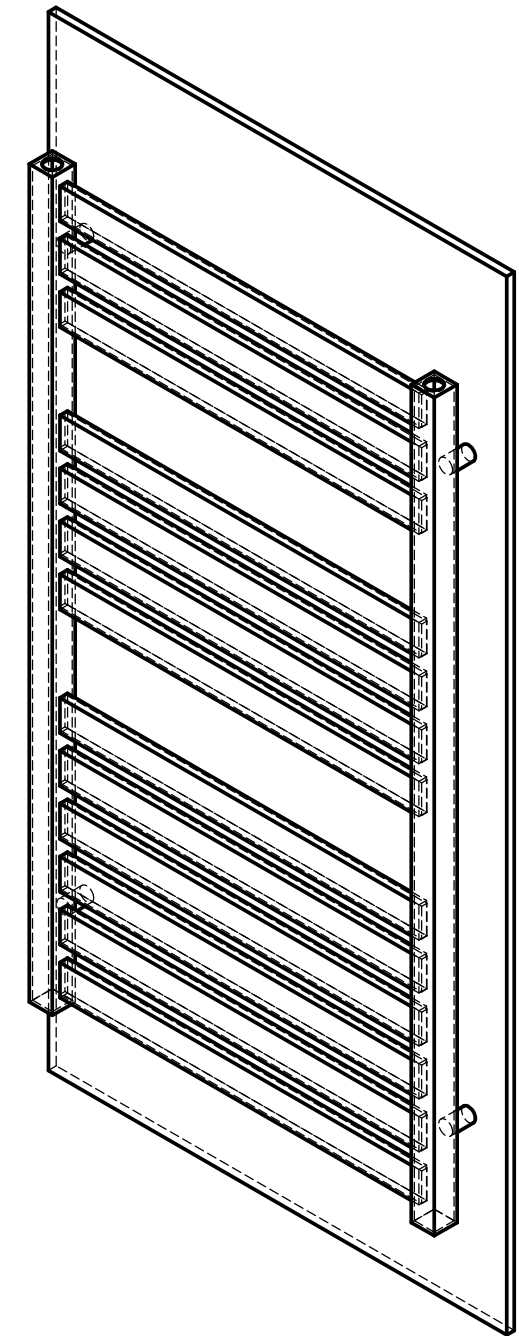
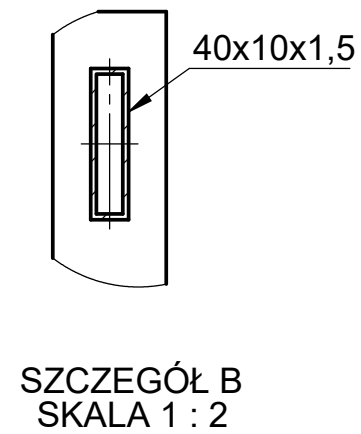


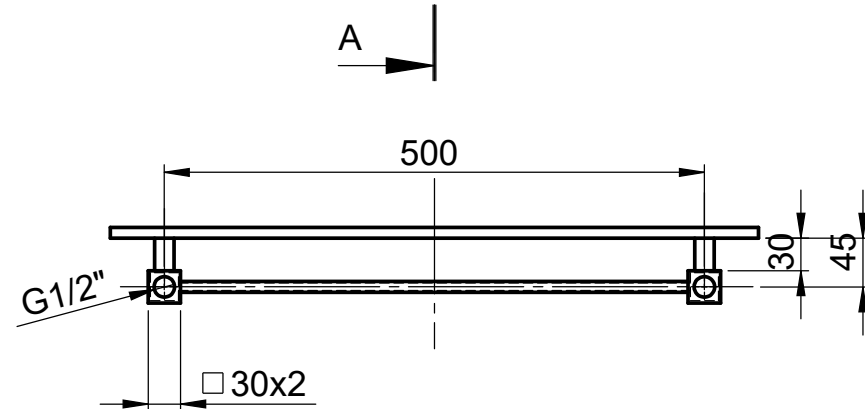

CHYBA ŻE OKREŚLONO INACZEJ:		WYKOŃCZENIE:				STĘP OSTRE KRAWĘDZIE		NIE SKALUJ RYSUNKU		POPRAWKA	
WYMIARY SĄ W MILIMETRACH		WYKOŃCZENIE POWIERZCHNI:									
TOLERANCJE:											
LINIOWA:											
KĄTOWA:											
	IMIE I NAZWISKO	PODPIS	DATA					TYTUŁ: RASEB Pytlik Spółka Jawna Buszkowo 6 86-010 Koronowo NIP 5542917513			
NARYS.	T.Zaremski										
SPRAWDZ.	T.Zaremski										
ZATWIER.											
WYPROD.											
Z.JAKOŚCI				MATERIAŁ:			NR RYSUNKU		RSX		A3
				WAGA:			SKALA:1:10		ARKUSZ 1 Z 1		